

DONOSTIA SAN SEBASTIAN

KURSAAL


josé rafael moneo, arquitecto

P-00

SALA DE CAMARA
PLANTA FOYER a cota +15.30

BARRAS MANUALES

BARRAS MOTORIZADAS

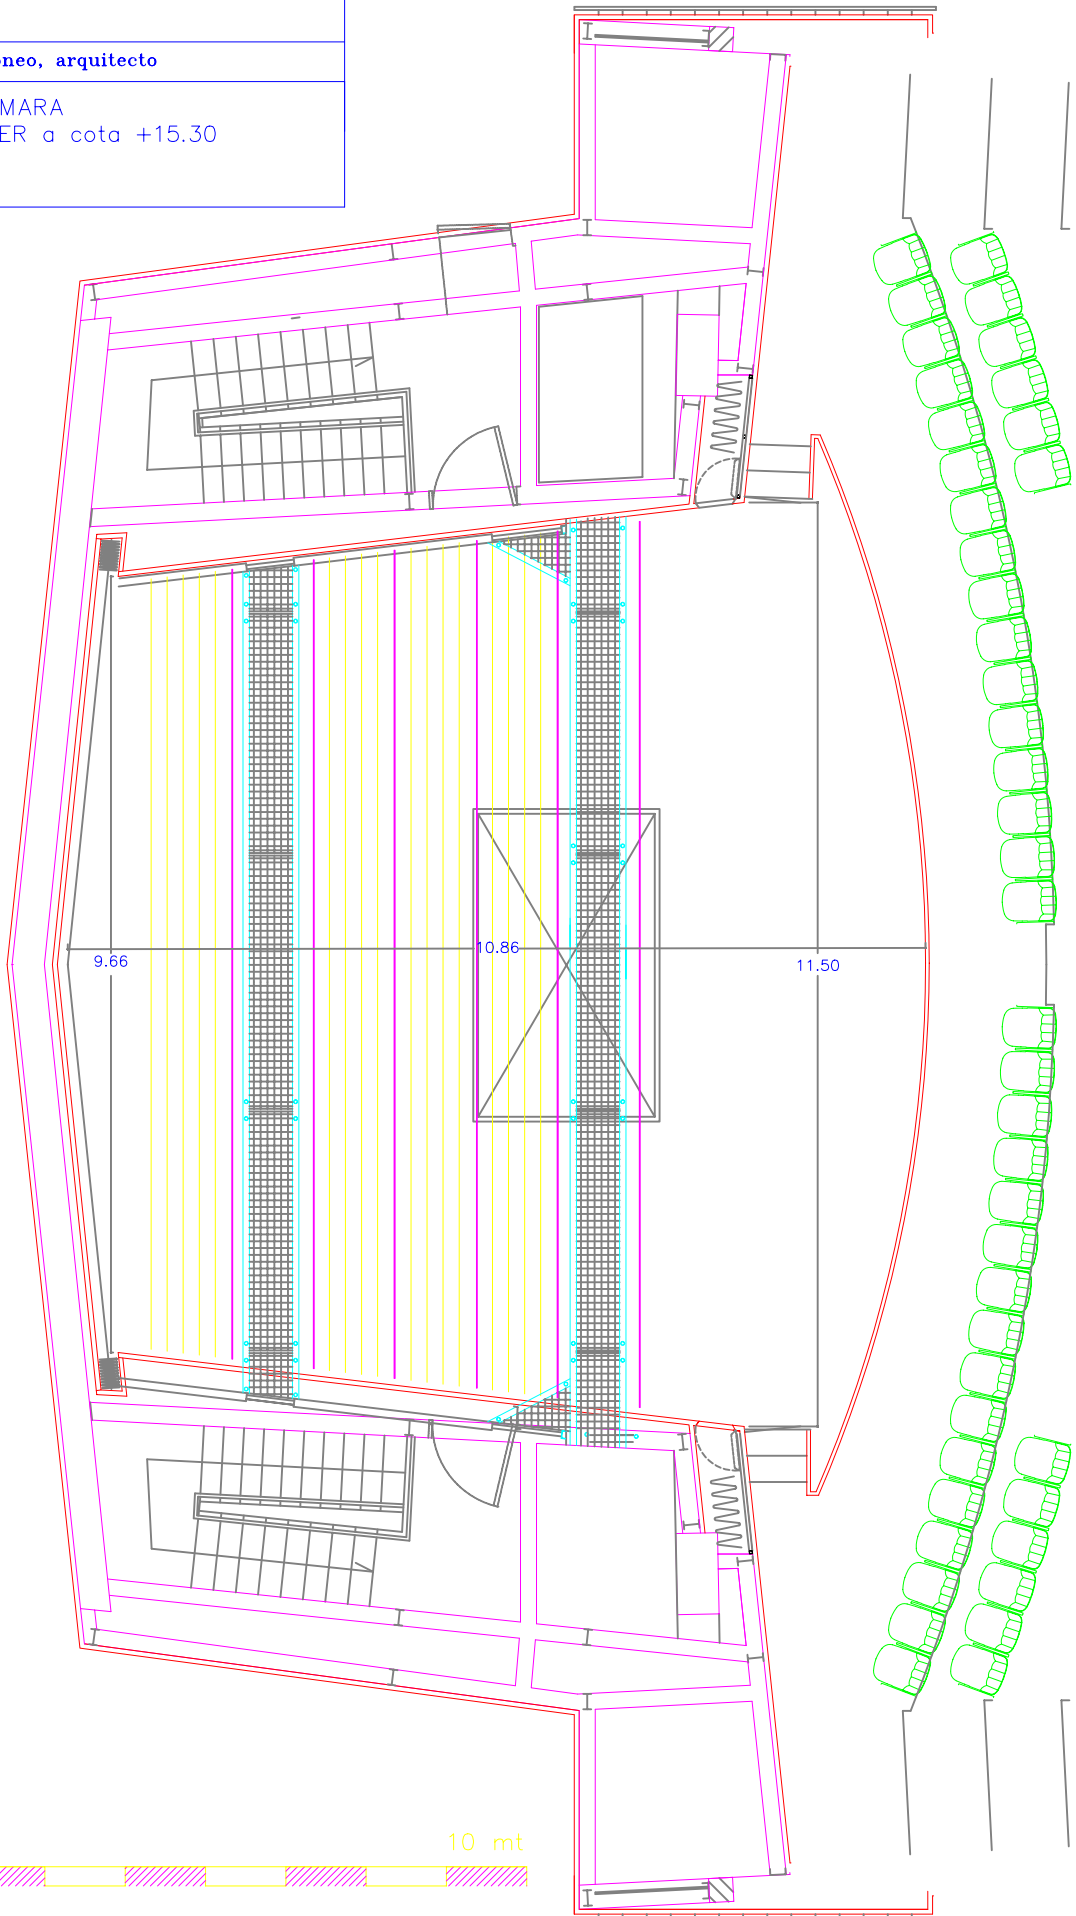

1 mt

10 mt

