

KURSAAL

P-00

AUDITORIO
PLANTA PRIMERA COTA +12.75

escala :

fecha :

0 1 2 3 4 5 10 15




BOCA DE INCENDIOS
EQUIPADA CON DOS EXTINTORES (BIE)



CAJA DE CONEXION



STAND 3X2

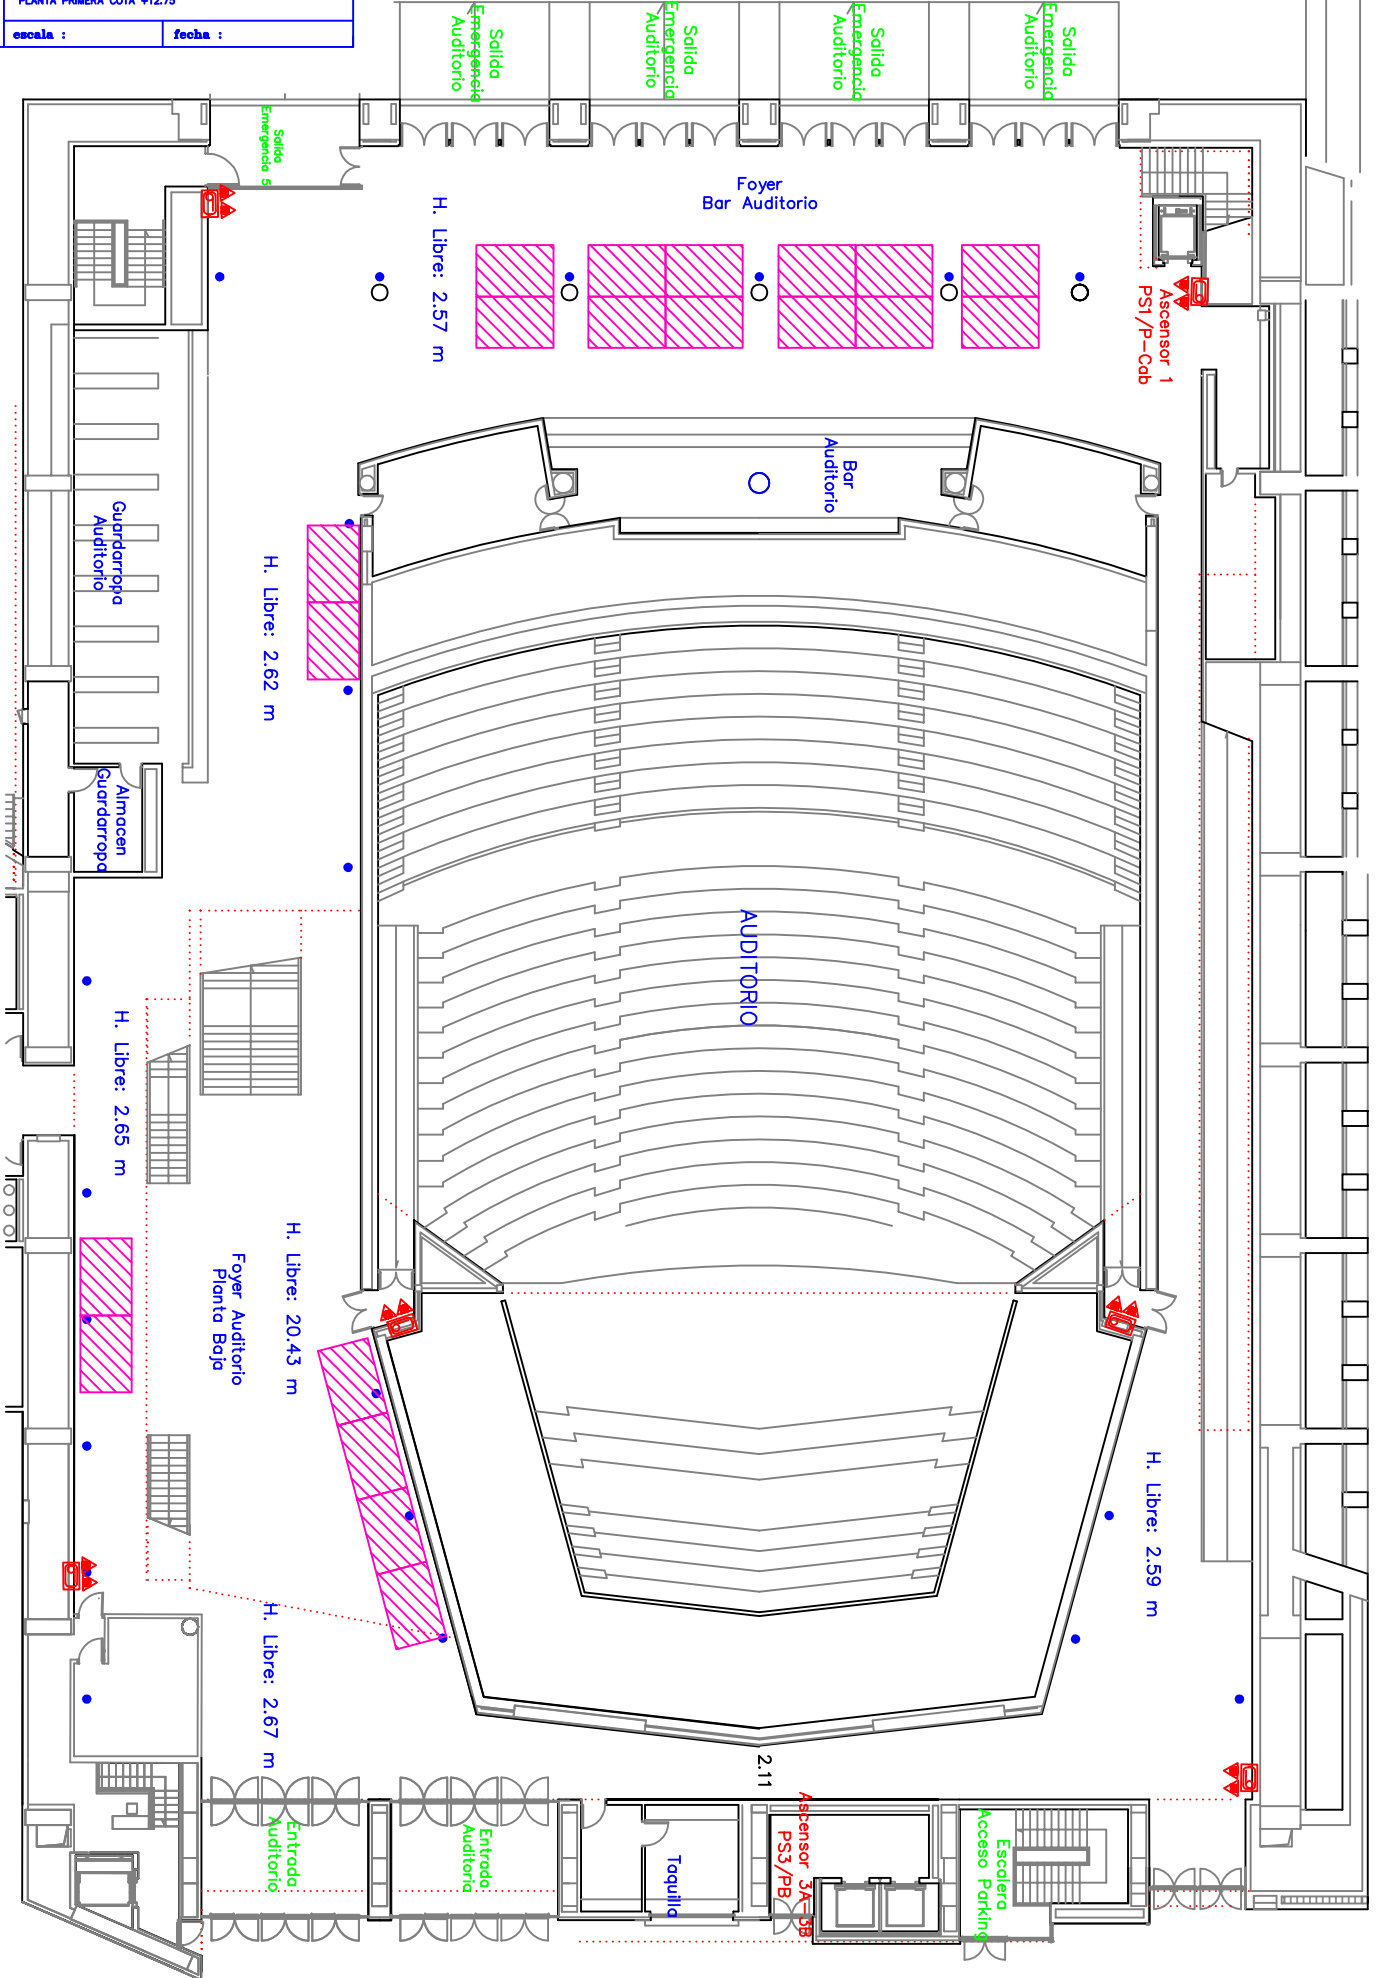

2.11